



# ROUCHOVANY

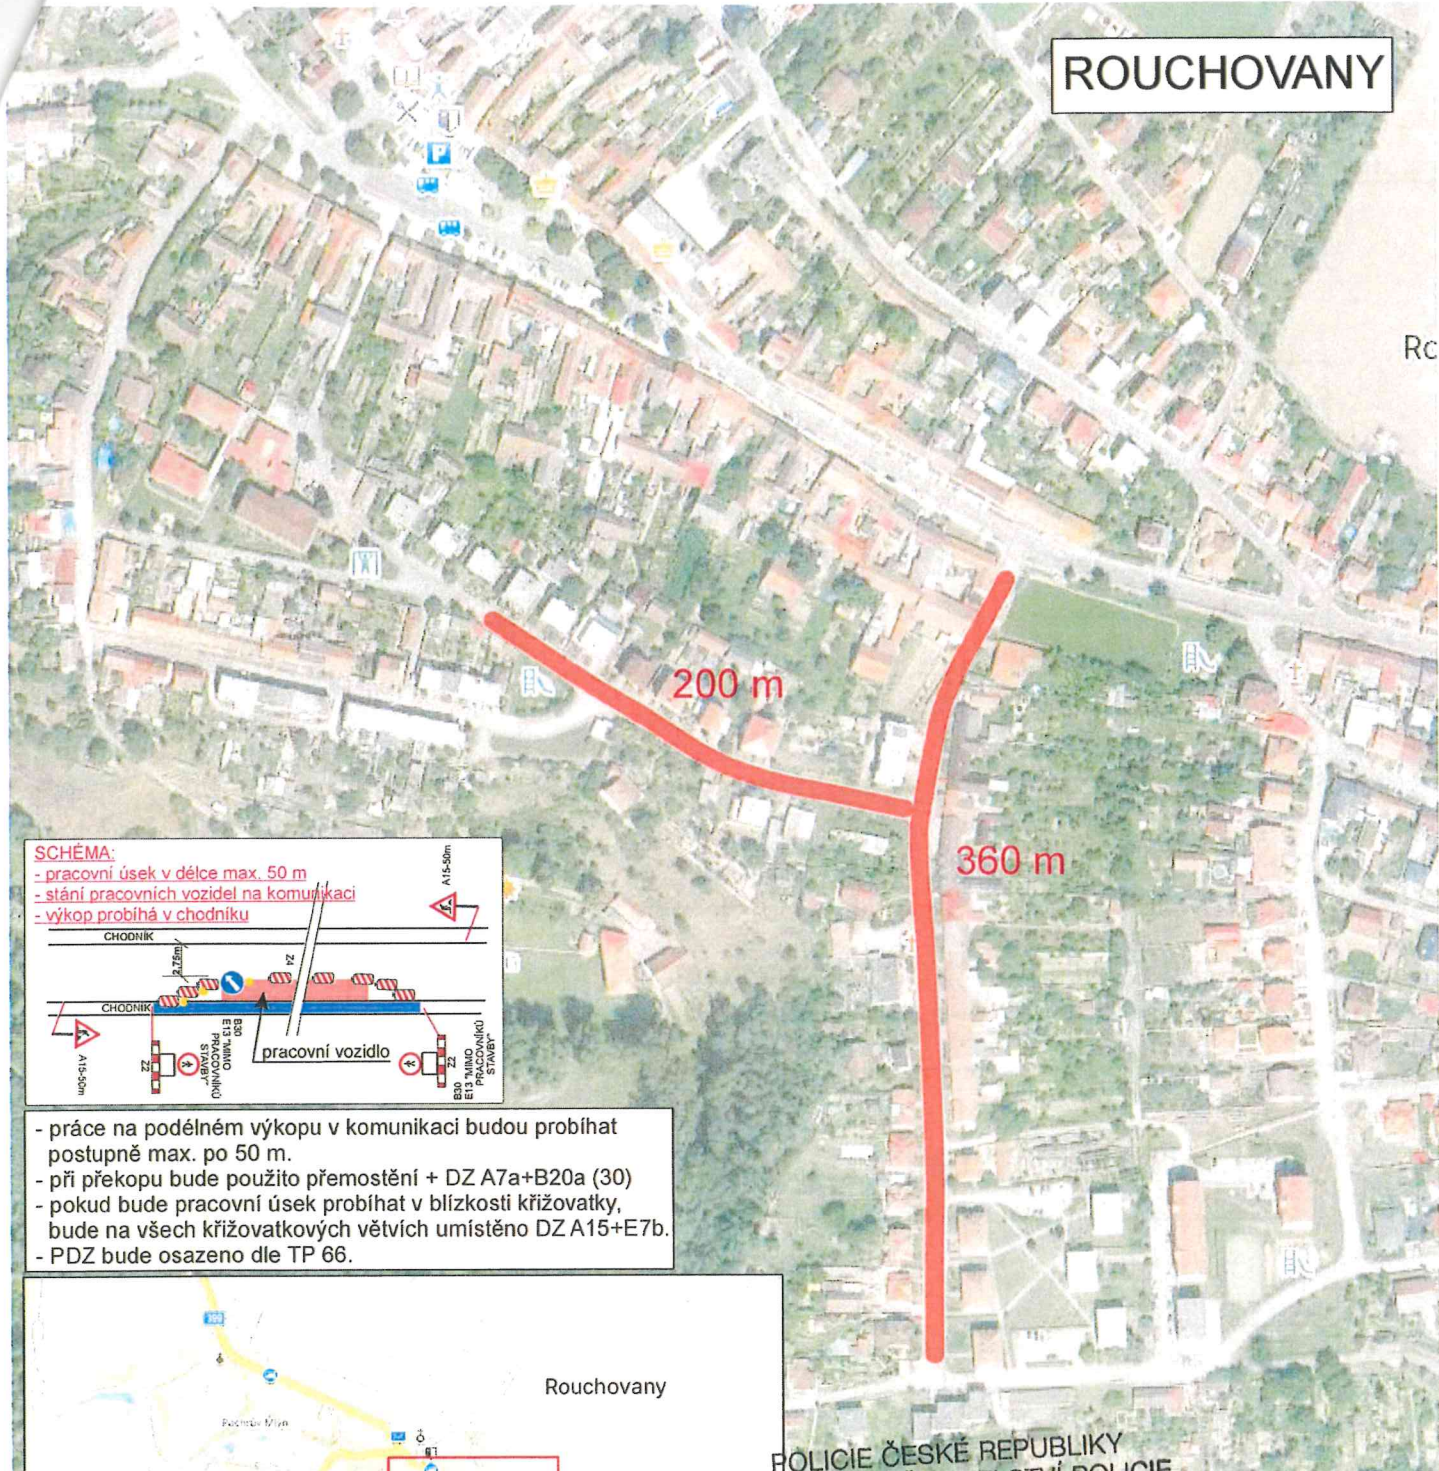

- práce na podélném výkopu v komunikaci budou probíhat postupně max. po 50 m.
- při překopu bude použito přemostění + DZ A7a+B20a (30)
- pokud bude pracovní úsek probíhat v blízkosti křižovatky, bude na všech křižovatkových větvích umístěno DZ A15+E7b.
- PDZ bude osazeno dle TP 66.

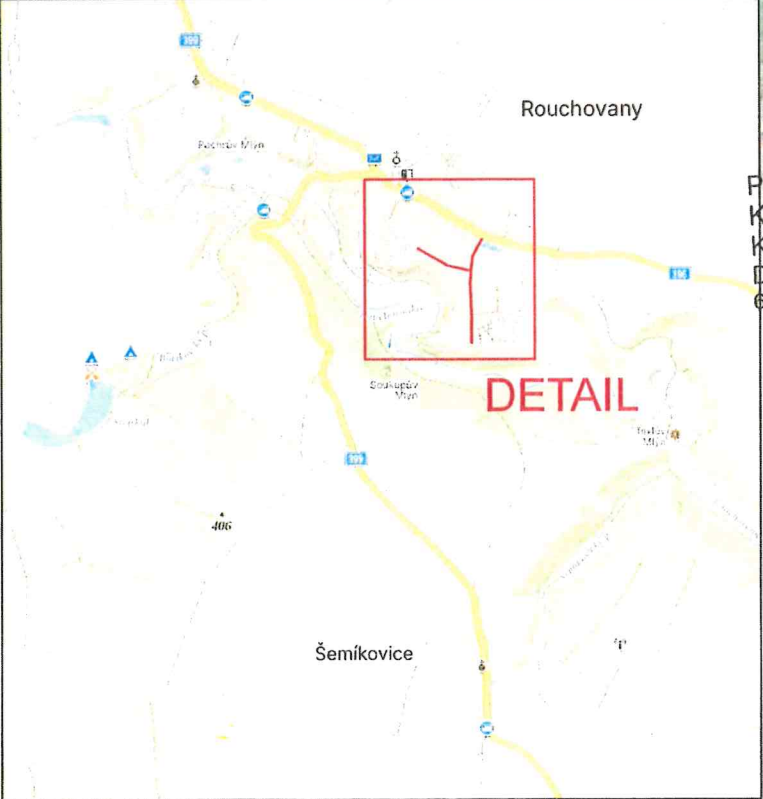

POLICIE ČESKÉ REPUBLIKY  
KRAJSKÉ ŘEDITELSTVÍ POLICIE  
KRAJE VYSOČINA  
DOPRAVNÍ INSPEKTORÁT TŘEBÍČ  
674 40 TŘEBÍČ, BRÁFOVA 11



## DOPRAVNÍ ZNAČENÍ

Dopravní omezení

Dopravní omezení MK v obci Rouchovany v délce 560 m  
- akce: Rouchovany sídliště, kabelizace NN.

Termín: od 1.11.2024 7,00 hod. - do 30.3.2025 20,00 hod.

Objednatel: EG.D, a.s.  
Lidická 1873/36, Brno 602 00